Схема теплоснабжения "Мильковского муниципального округа" Камчатского края
с. Долиновка

Приложение № 3

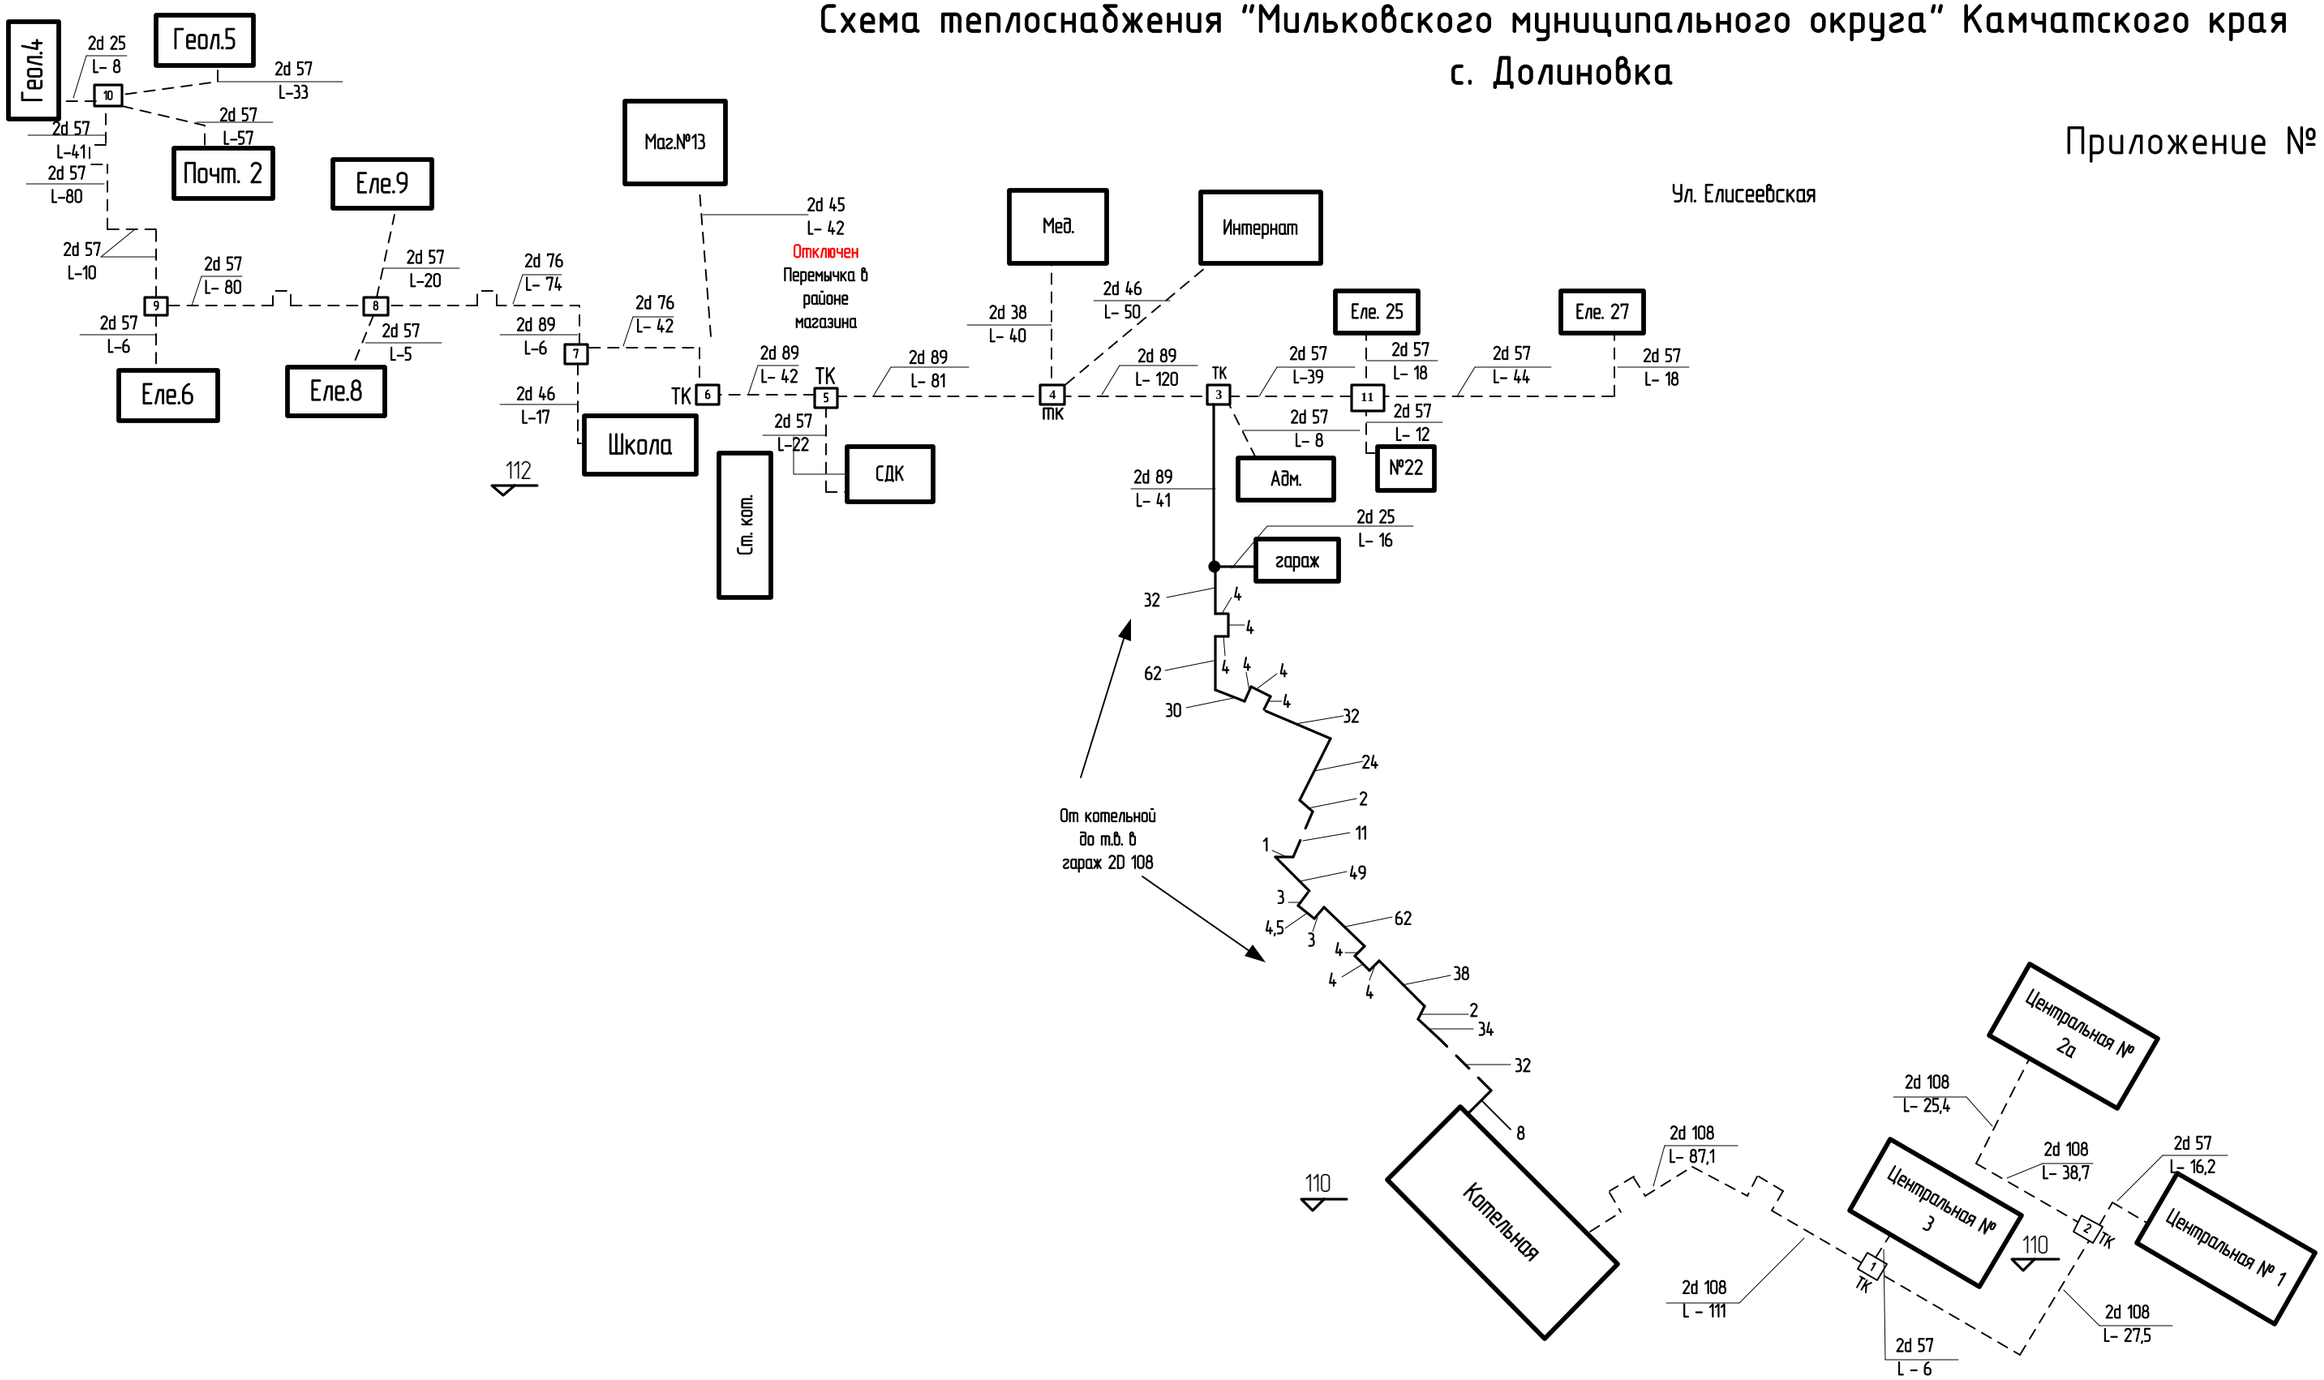

Трубопровод проложен в непроходных подземных каналах.

Трубопровод проложен в воздушном исполнении.