


Схема теплоснабжения "Мильковского муниципального округа" Камчатского края с. Долиновка

Приложение № 3

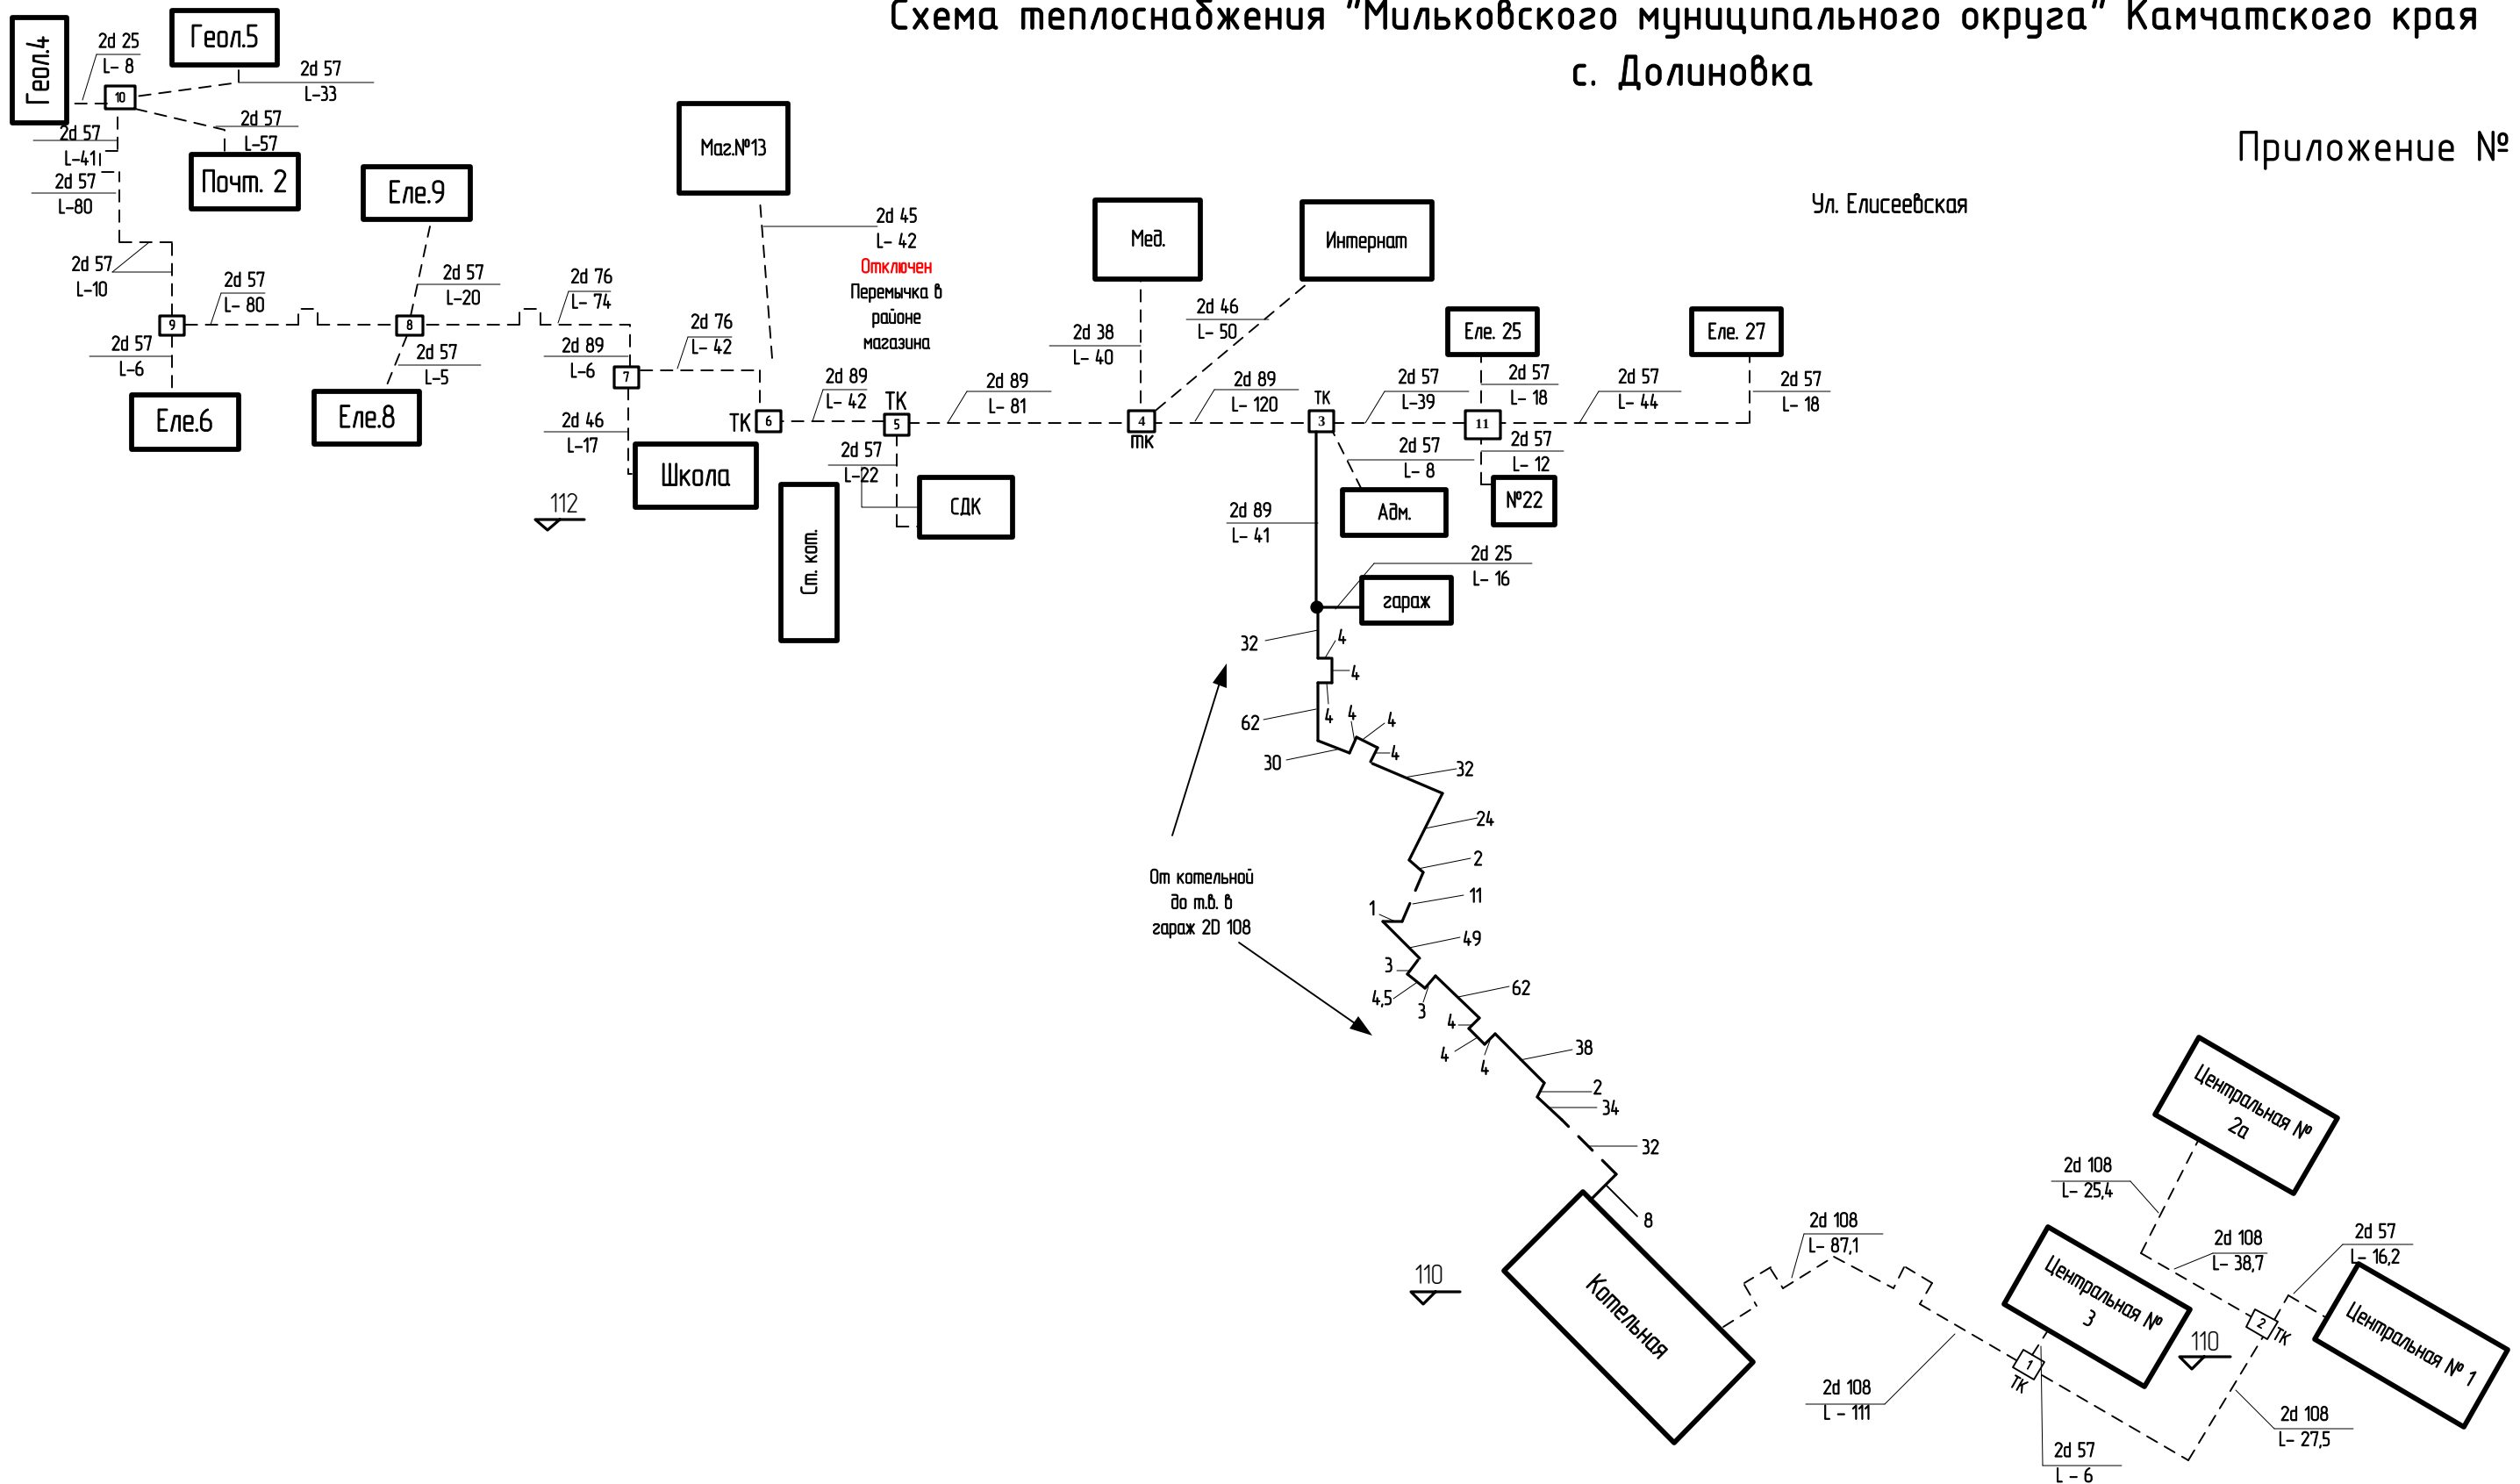

— — Трубопровод проложен в непроходных подземных каналах.

— Трубопровод проложен в воздушном исполнении.