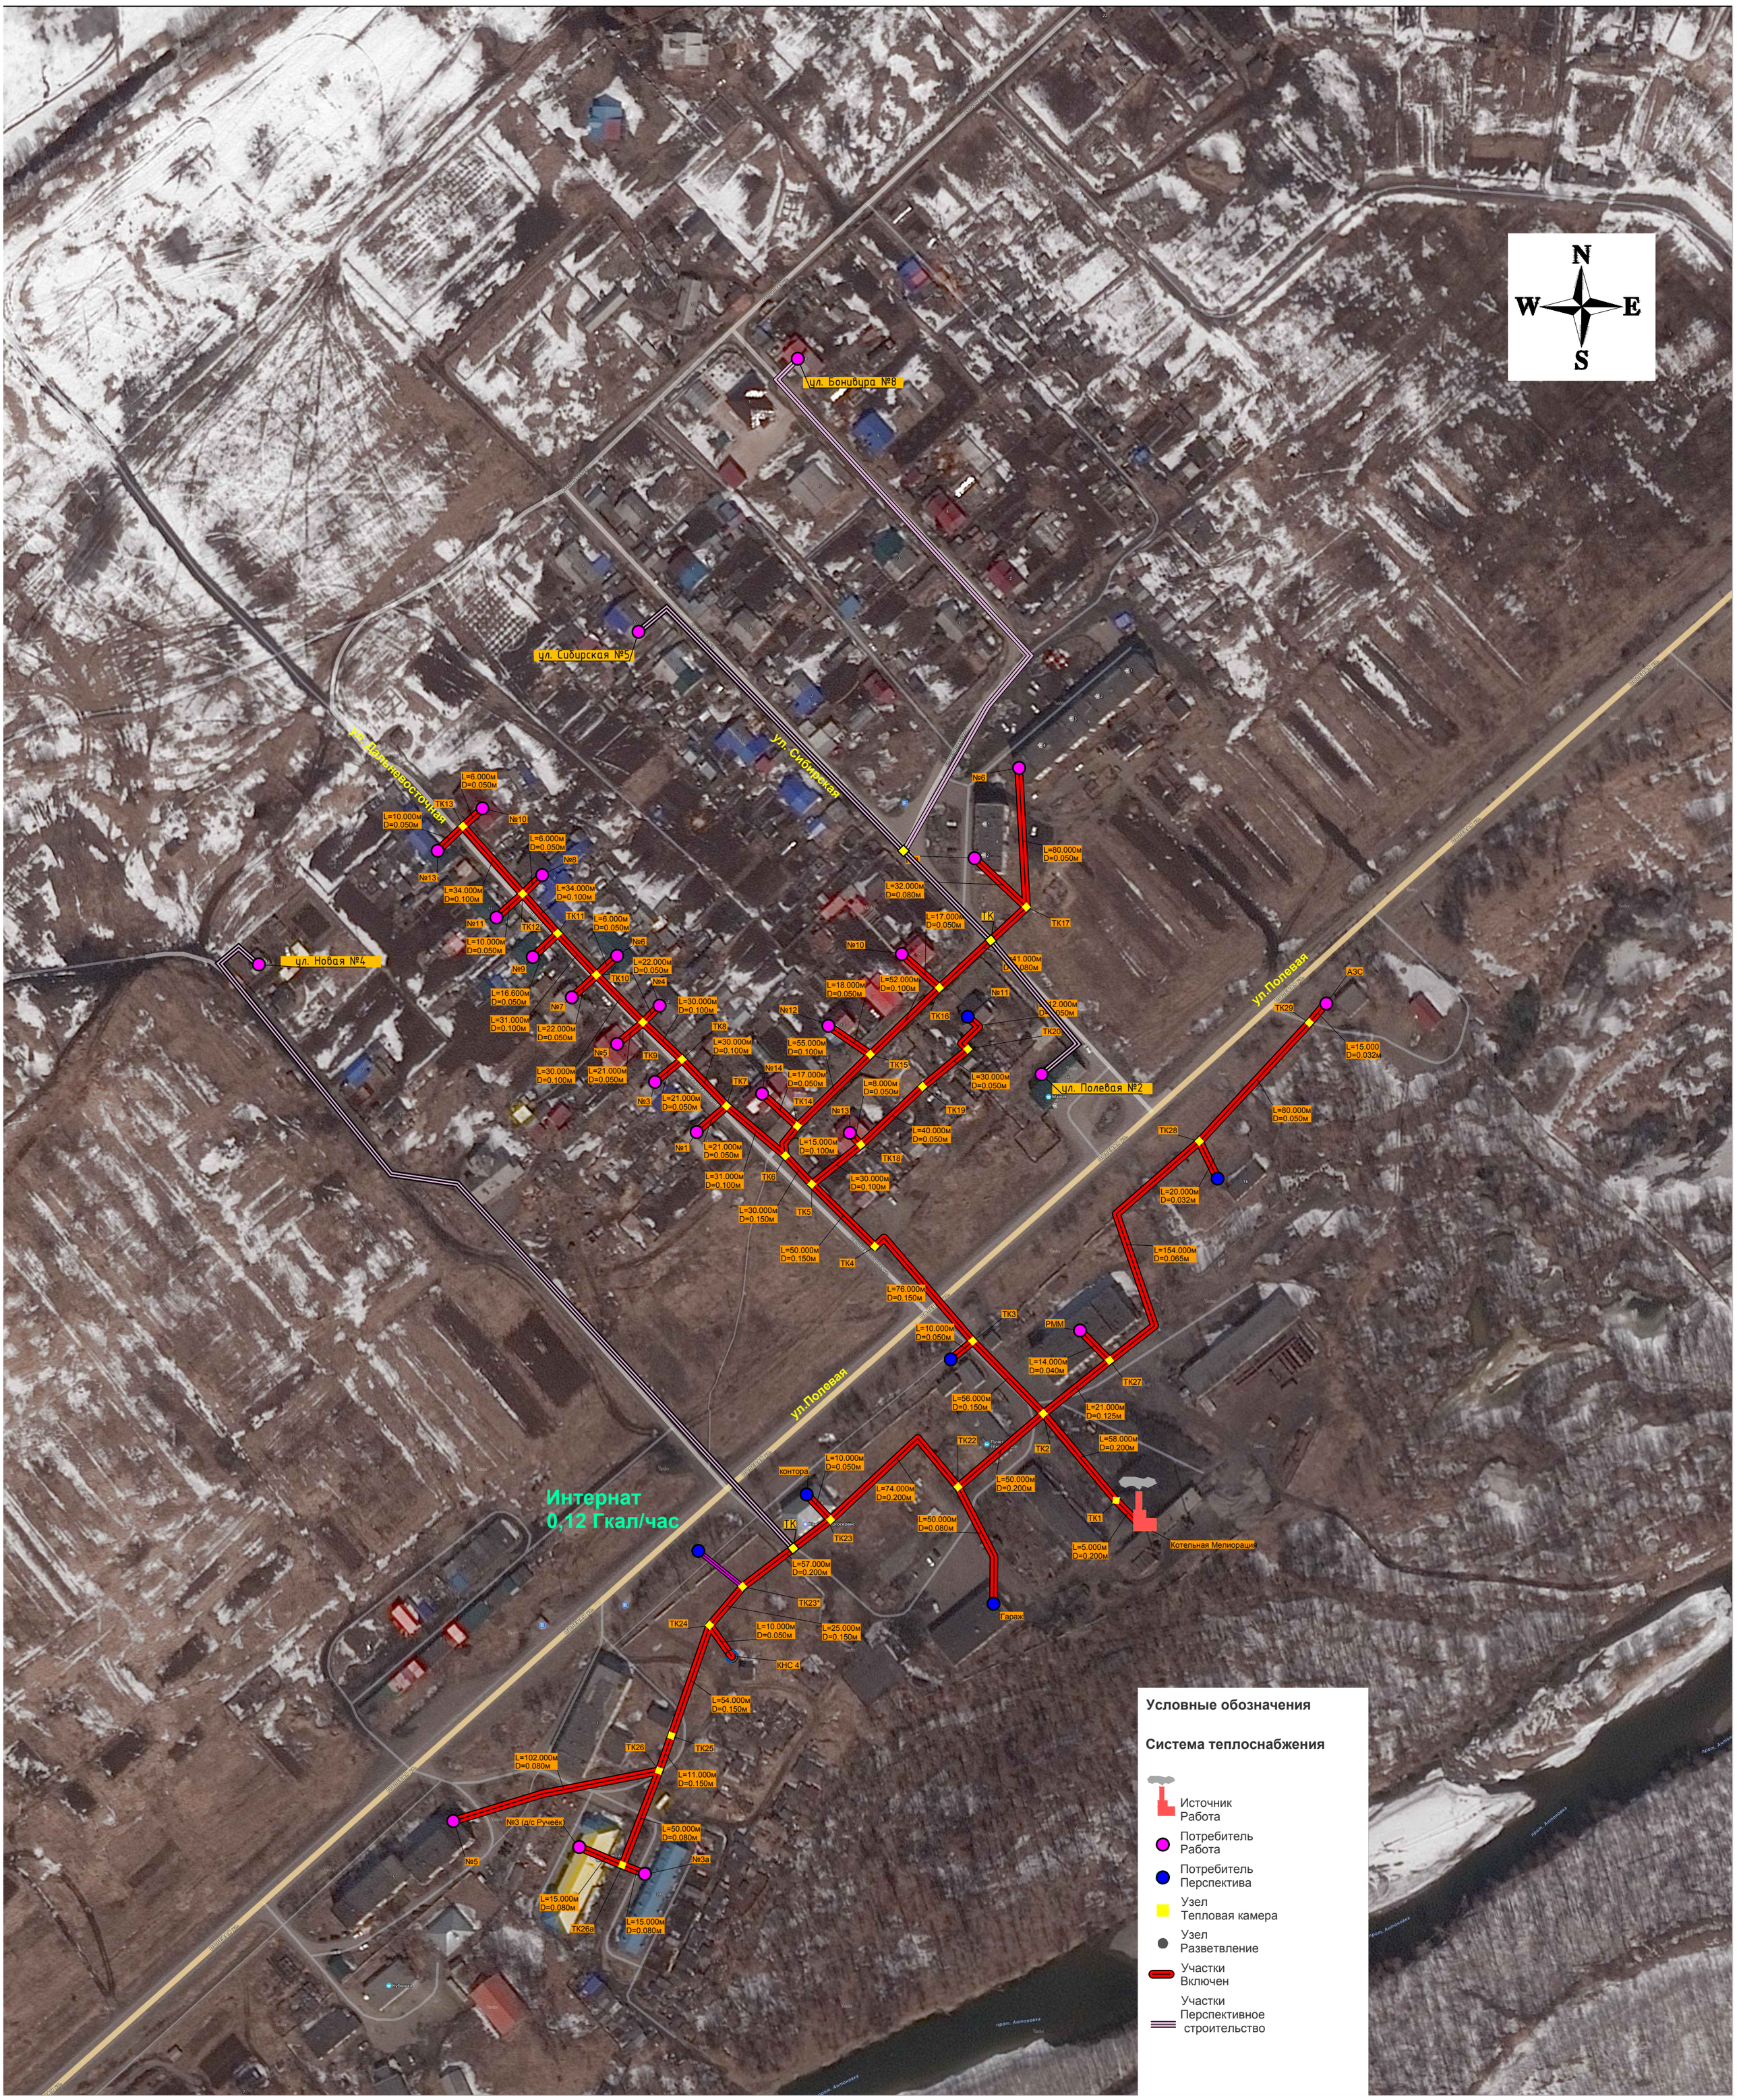Приложение №2
Схема теплоснабжения "Мильковского муниципального округа" Камчатского края с. Мильково
М 1:2000